


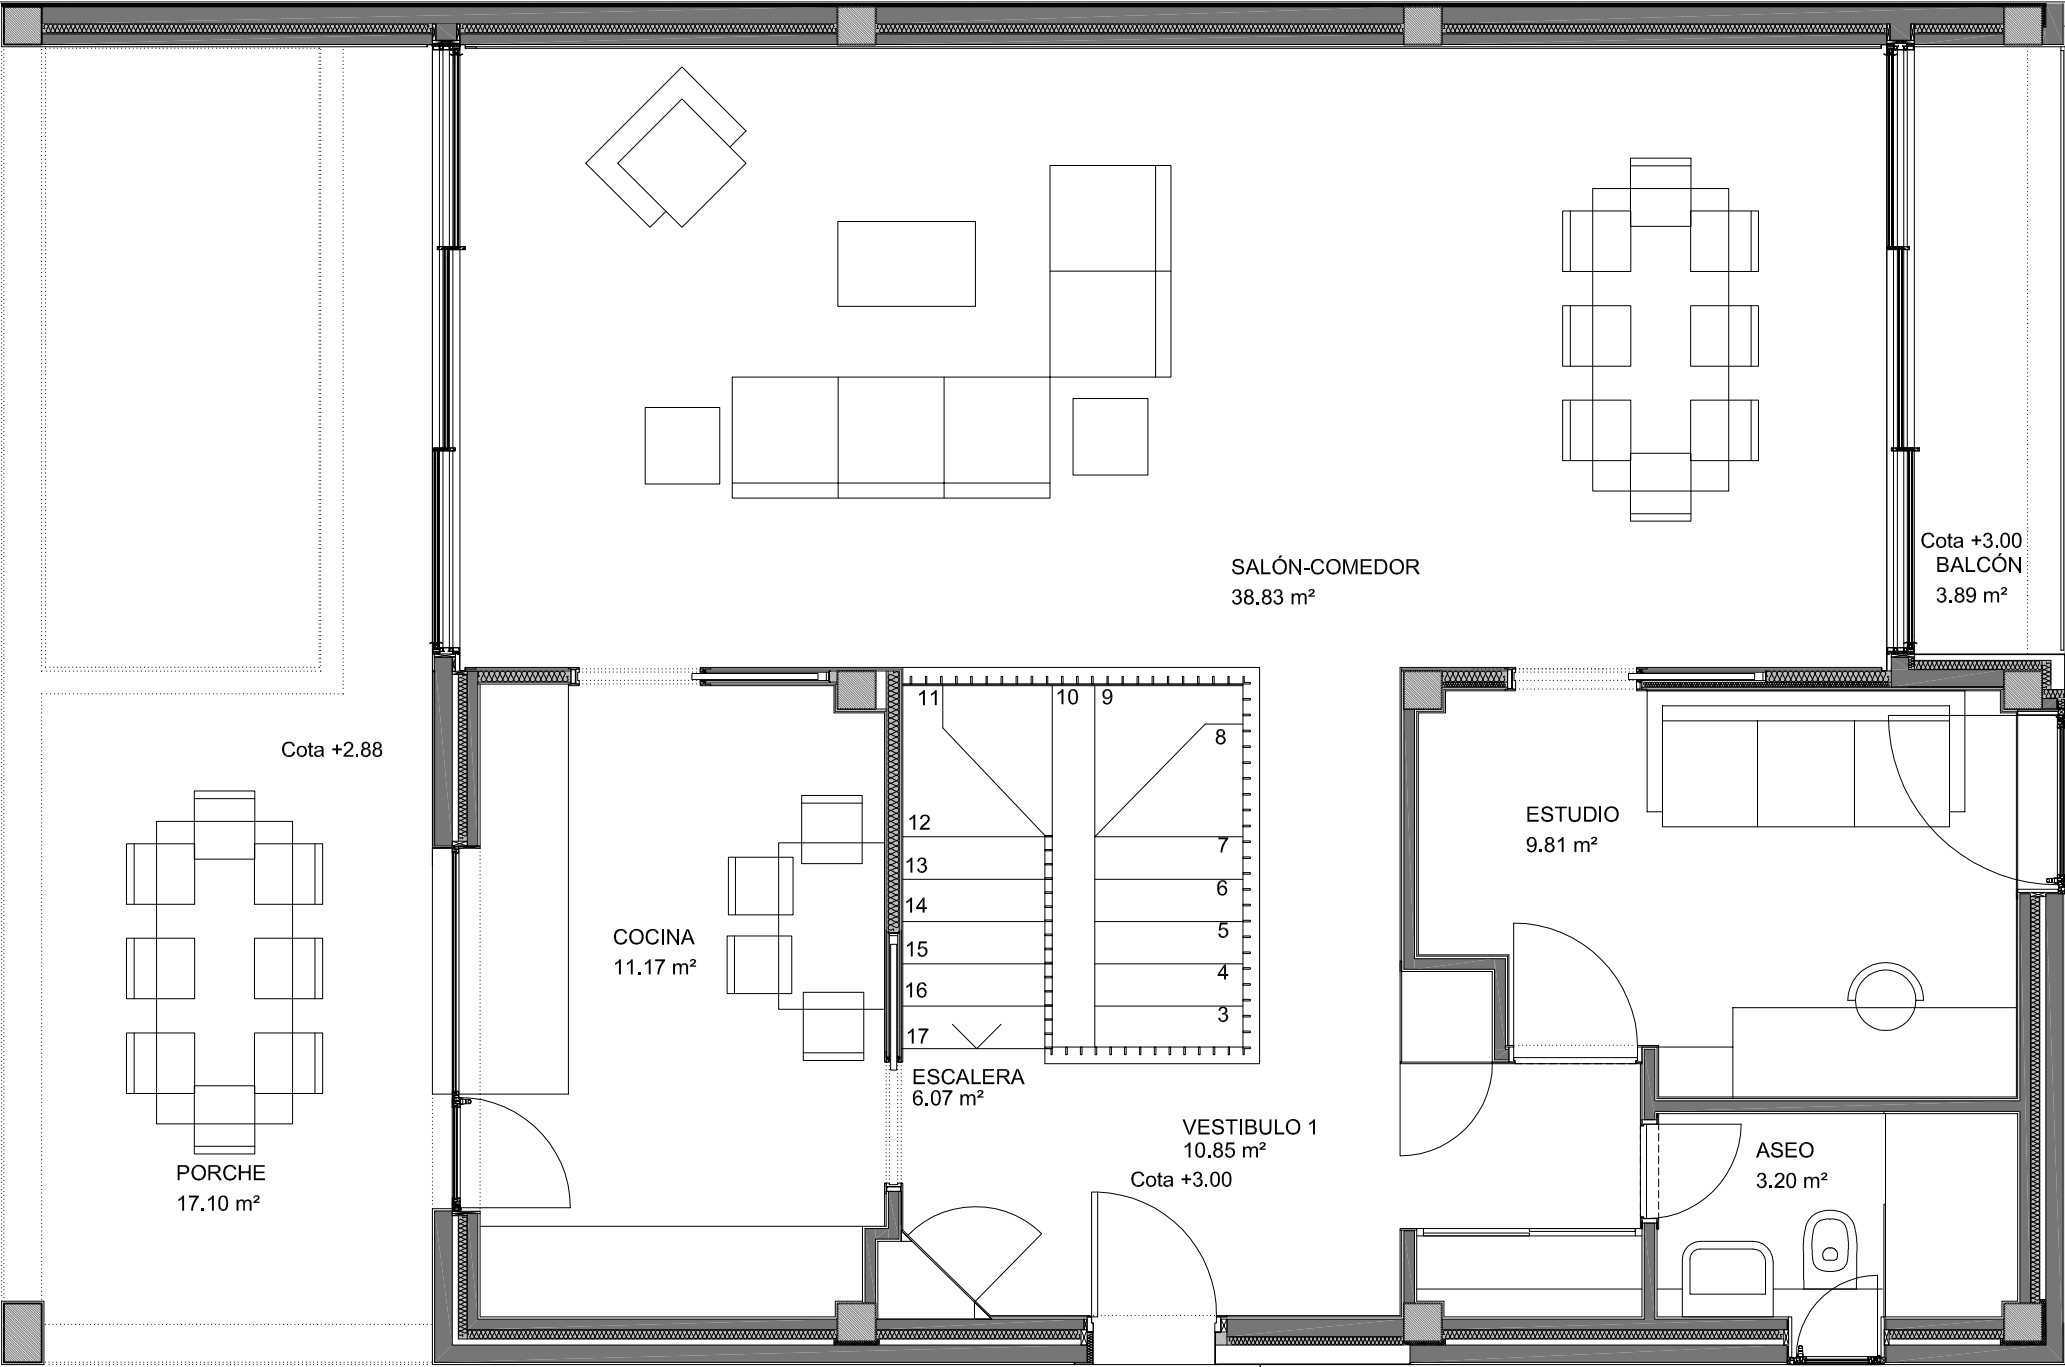

PLANTA ALTA			
VIVIENDA	S.U.-m2	S.C.-m2	S.C.urb
SALÓN-COM.	38.83		
COCINA	11.17		
VESTÍBULO 1	10.85		
ESTUDIO	9.81		
ESCALERA	6.07		
ASEO	3.20		
TOTAL	79.92	92.69	92.69

PLANTA ALTA			
PORCHES	S.U.-m2	S.C.-m2	S.C.urb
PORCHE	17.10	18.21	
BALCÓN	3.89	4.39	
TOTAL	20.99	22.60	11.30

PLANTA BAJA			
VIVIENDA	S.U.-m2	S.C.-m2	S.C.urb
DORMITORIO PPAL	14.83		
DORMITORIO 1	10.72		
DORMITORIO 2	10.71		
BAÑO PPAL	5.06		
BAÑO 2	4.07		
DISTRIBUIDOR	3.70		
VESTÍBULO 2	3.83		
LAVADERO	3.14		
TOTAL	56.07	72.01	72.01

PLANTA BAJA			
BAJO RASANTE	S.U.-m2	S.C.-m2	S.C.urb
TRASTERO	5.75		
GARAJE	20.40		
TOTAL	26.15	33,91	

PLANTA ALTA


ARQUITECTURA

Planta alta. Mobiliario y Superficie
Proyecto Básico de 48 viviendas en el Sector S-02 "Aspra do Vento". Concello de Ames, A Coruña
Promotor: Tabeirós Gestión Global de Inmuebles S.L.

Ramón Blanco Lobeto Iván G. de Terán Castañón

Terán y Blanco. Taller de arquitectura S.L.P - . Rua Pitelos nº5 2º. 15702. Santiago de Compostela

www.teranyblanco.com / Tel. 981 57 04 14

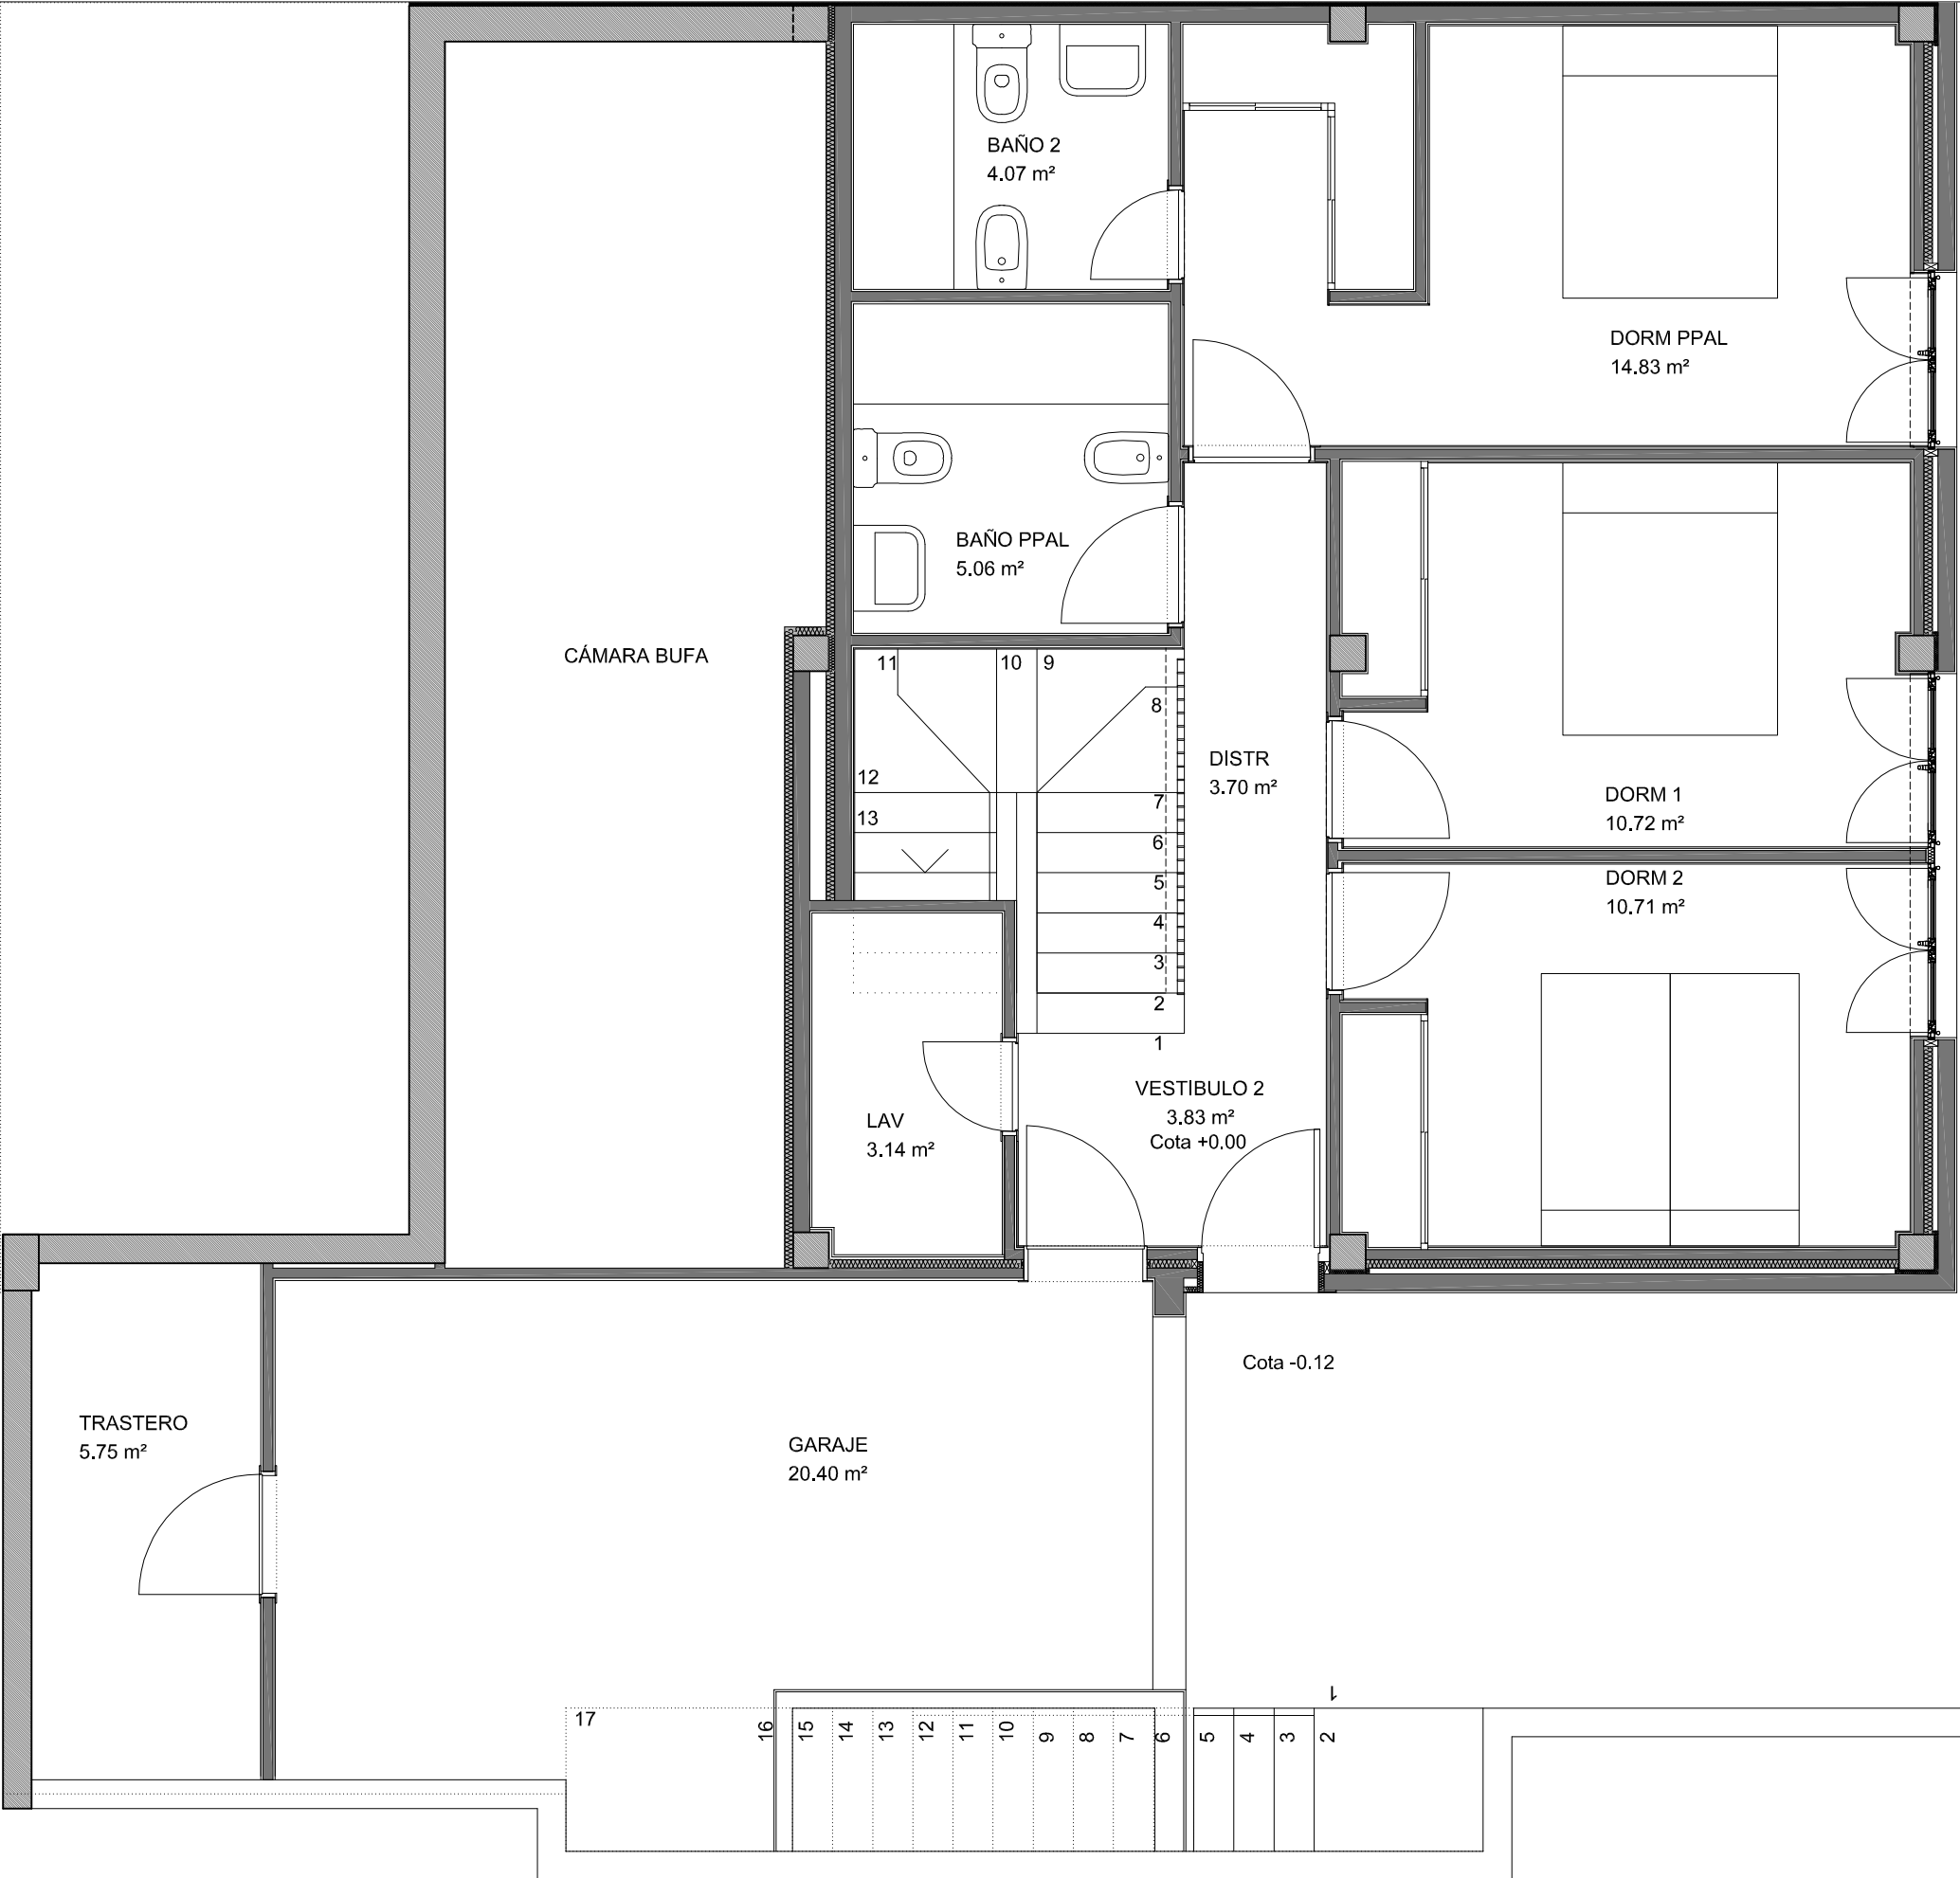

PLANTA ALTA			
VIVIENDA	S.U.-m2	S.C.-m2	S.C.urb
SALÓN-COM.	38.83		
COCINA	11.17		
VESTÍBULO 1	10.85		
ESTUDIO	9.81		
ESCALERA	6.07		
ASEO	3.20		
TOTAL	79.92	92.69	92.69

PLANTA ALTA			
PORCHES	S.U.-m2	S.C.-m2	S.C.urb
PORCHE	17.10	18.21	
BALCÓN	3.89	4.39	
TOTAL	20.99	22.60	11.30

PLANTA BAJA			
VIVIENDA	S.U.-m2	S.C.-m2	S.C.urb
DORMITORIO PPAL	14.83		
DORMITORIO 1	10.72		
DORMITORIO 2	10.71		
BAÑO PPAL	5.06		
BAÑO 2	4.07		
DISTRIBUIDOR	3.70		
VESTÍBULO 2	3.83		
LAVADERO	3.14		
TOTAL	56.07	72.01	72.01

PLANTA BAJA			
BAJO RASANTE	S.U.-m2	S.C.-m2	S.C.urb
TRASTERO	5.75		
GARAJE	20.40		
TOTAL	26.15	33.91	

PLANTA BAJA

ARQUITECTURA

Planta baja. Mobiliario y Superficie.
Proyecto Básico de 48 viviendas en el Sector S-02 "Aspra do Vento". Concello de Ames, A Coruña
Promotor: Tabeirós Gestión Global de Inmuebles S.L.