


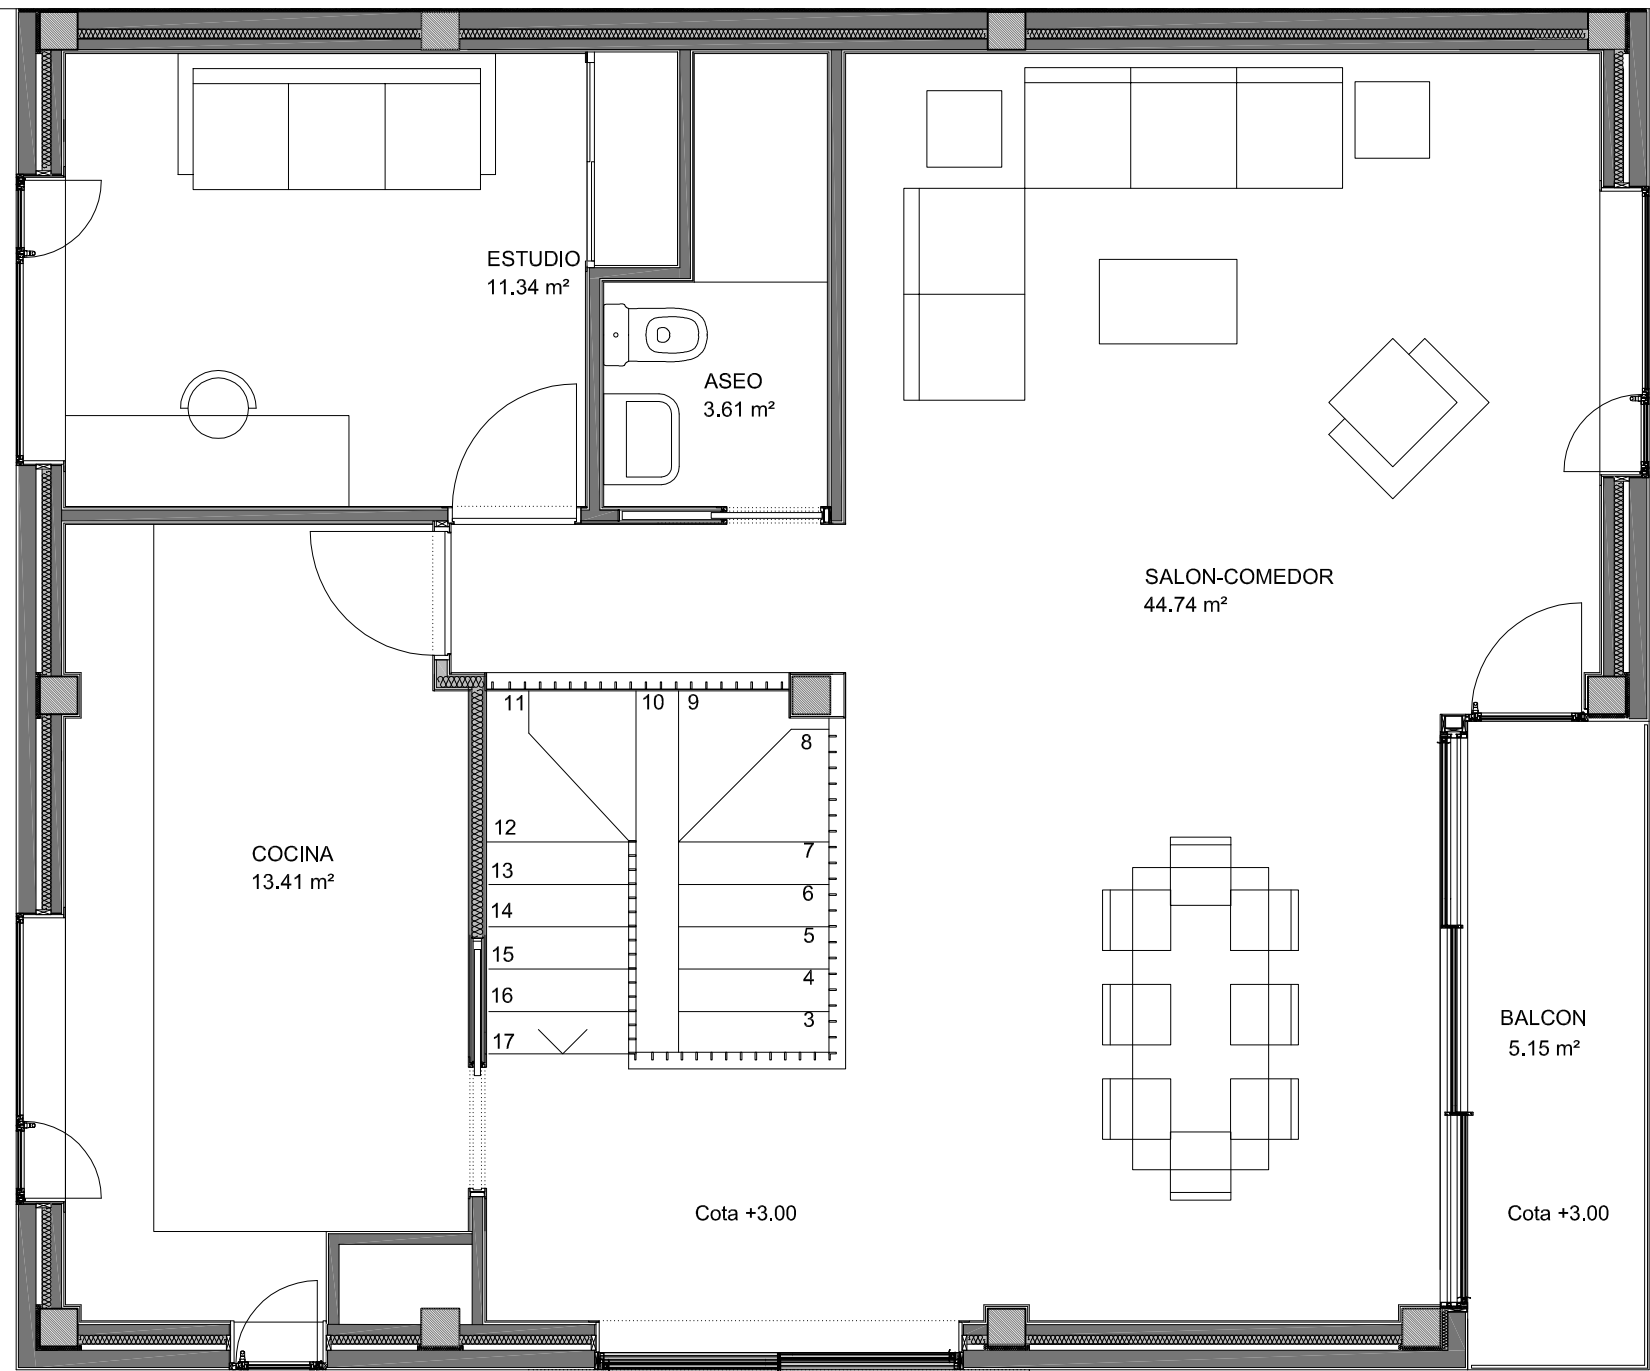

PLANTA ALTA

PLANTA BAJA

VIVIENDA	S.U.-m2	S.C.-m2	S.C.urb
DORMITORIO PPAL	14.83		
DORMITORIO 1	10.77		
DORMITORIO 2	10.71		
BAÑO PPAL	5.11		
BAÑO 2	4.11		
DISTRIBUIDOR	3.98		
VESTÍBULO 2	6.29		
ESCALERA	6.16		
TOTAL	61.97	72.39	72.39

PLANTA BAJA

VIVIENDA	S.U.-m2	S.C.-m2	S.C.urb
PORCHE	1.10		
TOTAL	1.10	1.10	0.55

PLANTA BAJA

BAJO RASANTE	S.U.-m2	S.C.-m2	S.C.urb
TENEDERO	4.22	5.94	
TRASTERO	5.51	6.89	
GARAJE	19.25	22.87	
TOTAL	28.98	35.70	

PLANTA ALTA

VIVIENDA	S.U.-m2	S.C.-m2	S.C.urb
SALÓN-COM.	44.74		
COCINA	13.41		
ESTUDIO	11.34		
ASEO	3.61		
TOTAL	73.10	92.05	92.05

PLANTA ALTA

PORCHES	S.U.-m2	S.C.-m2	S.C.urb
PORCHE	16.87	16.87	8.44
BALCÓN	5.15	5.15	2.58
TOTAL	22.02	22.02	11.01

ARQUITECTURA

Planta alta. Mobiliario y Superficie

Proyecto Básico de 48 viviendas en el Sector S-02 "Aspra do Vento". Concello de Ames. A Coruña
Promotor: Tabeirós Gestión Global de Inmuebles S.L.


Ramón Blanco Lobeto

Iván G. de Terán Castañón

Terán y Blanco. Taller de arquitectura S.L.P - .Rua Pitelos nº5 2º. 15702. Santiago de Compostela

www.teranyblanco.com / Tel. 981 57 04 14

A-1
tipo 4
E/ 1:50
Agosto 2011

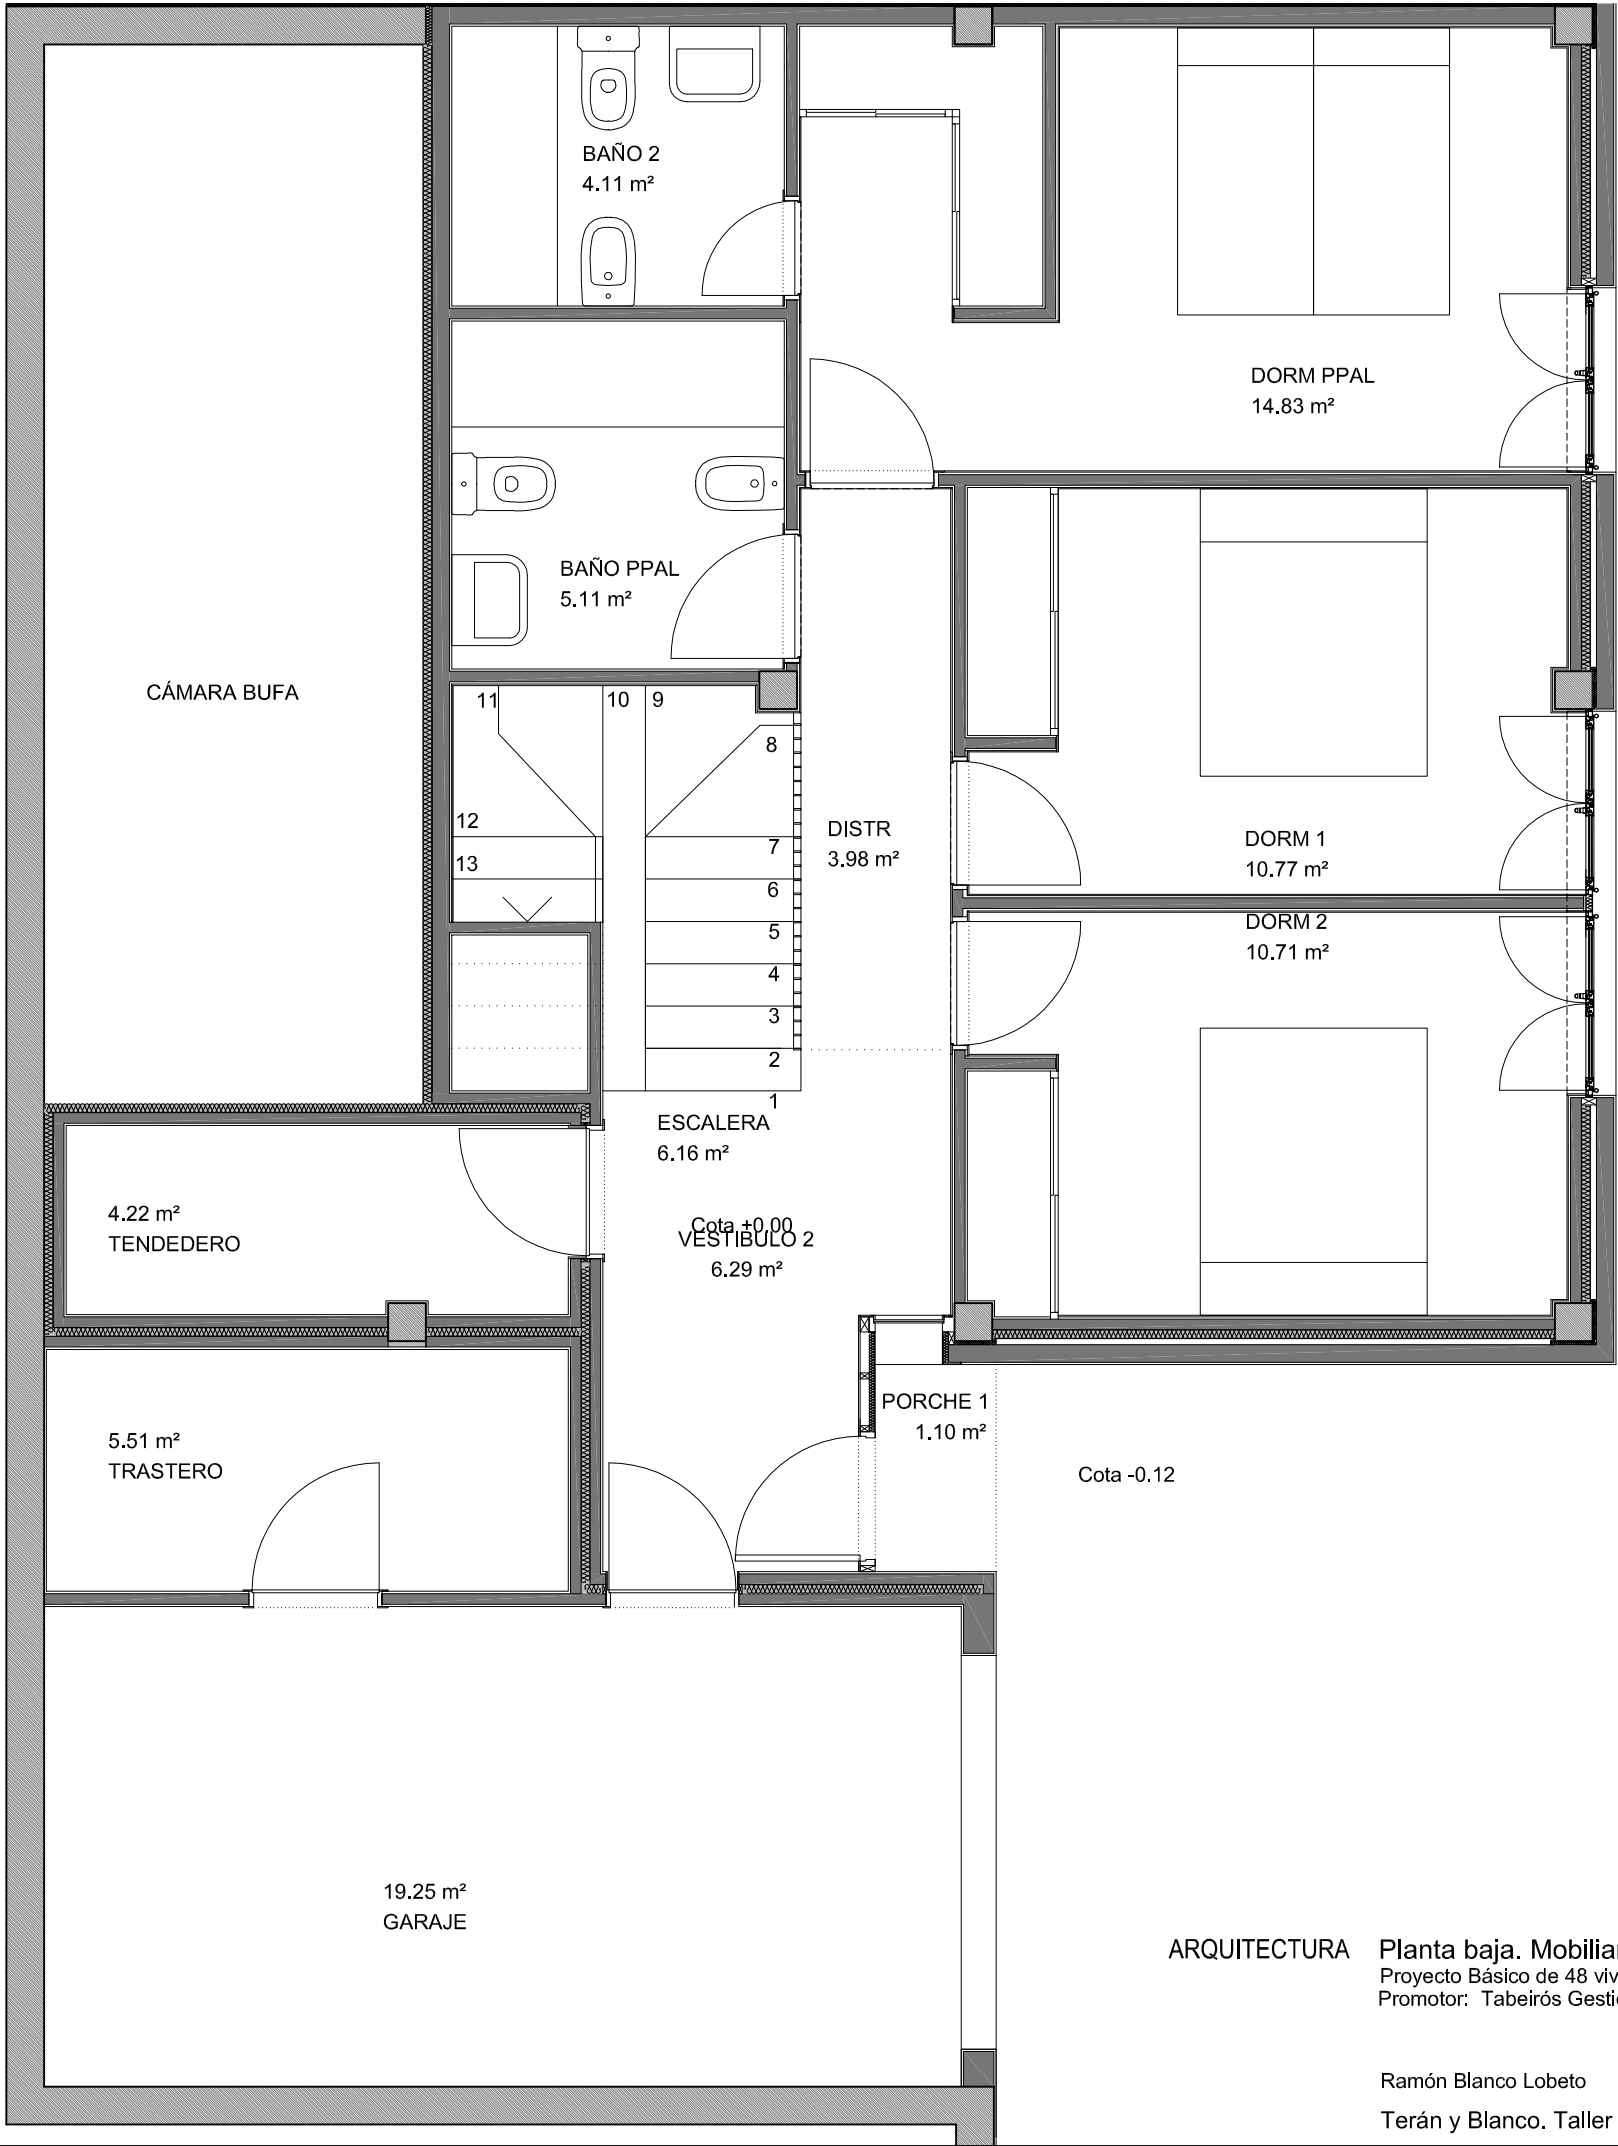

ARQUITECTURA

Planta baja. Mobiliario y Superficie
Proyecto Básico de 48 viviendas en el Sector S-02 "Aspra do Vento". Concello de Ames. A Coruña
Promotor: Tabeirós Gestión Global de Inmuebles S.L.

Ramón Blanco Lobeto

Iván G. de Terán Castañón

Terán y Blanco. Taller de arquitectura S.L.P - . Rua Pitelos nº5 2º. 15702. Santiago de Compostela

www.teranyblanco.com / Tel. 981 57 04 14

PLANTA BAJA

VIVIENDA	S.U.-m2	S.C.-m2	S.C.urb
DORMITORIO PPAL	14.83		
DORMITORIO 1	10.77		
DORMITORIO 2	10.71		
BAÑO PPAL	5.11		
BAÑO 2	4.11		
DISTRIBUIDOR	3.98		
VESTÍBULO 2	6.29		
ESCALERA	6.16		
TOTAL	61.97	72.39	72.39

PLANTA BAJA

VIVIENDA	S.U.-m2	S.C.-m2	S.C.urb
PORCHE	1.10		
TOTAL	1.10	1.10	0.55

PLANTA BAJA

BAJO RASANTE	S.U.-m2	S.C.-m2	S.C.urb
TENEDERO	4.22	5.94	
TRASTERO	5.51	6.89	
GARAJE	19.25	22.87	
TOTAL	28.98	35.70	

PLANTA ALTA

VIVIENDA	S.U.-m2	S.C.-m2	S.C.urb
SALÓN-COM.	44.74		
COCINA	13.41		
ESTUDIO	11.34		
ASEO	3.61		
TOTAL	73.10	92.05	92.05

PLANTA ALTA

PORCHES	S.U.-m2	S.C.-m2	S.C.urb
PORCHE	16.87	16.87	8.44
BALCÓN	5.15	5.15	2.58
TOTAL	22.02	22.02	11.01